



Rzut poziomy
1:50

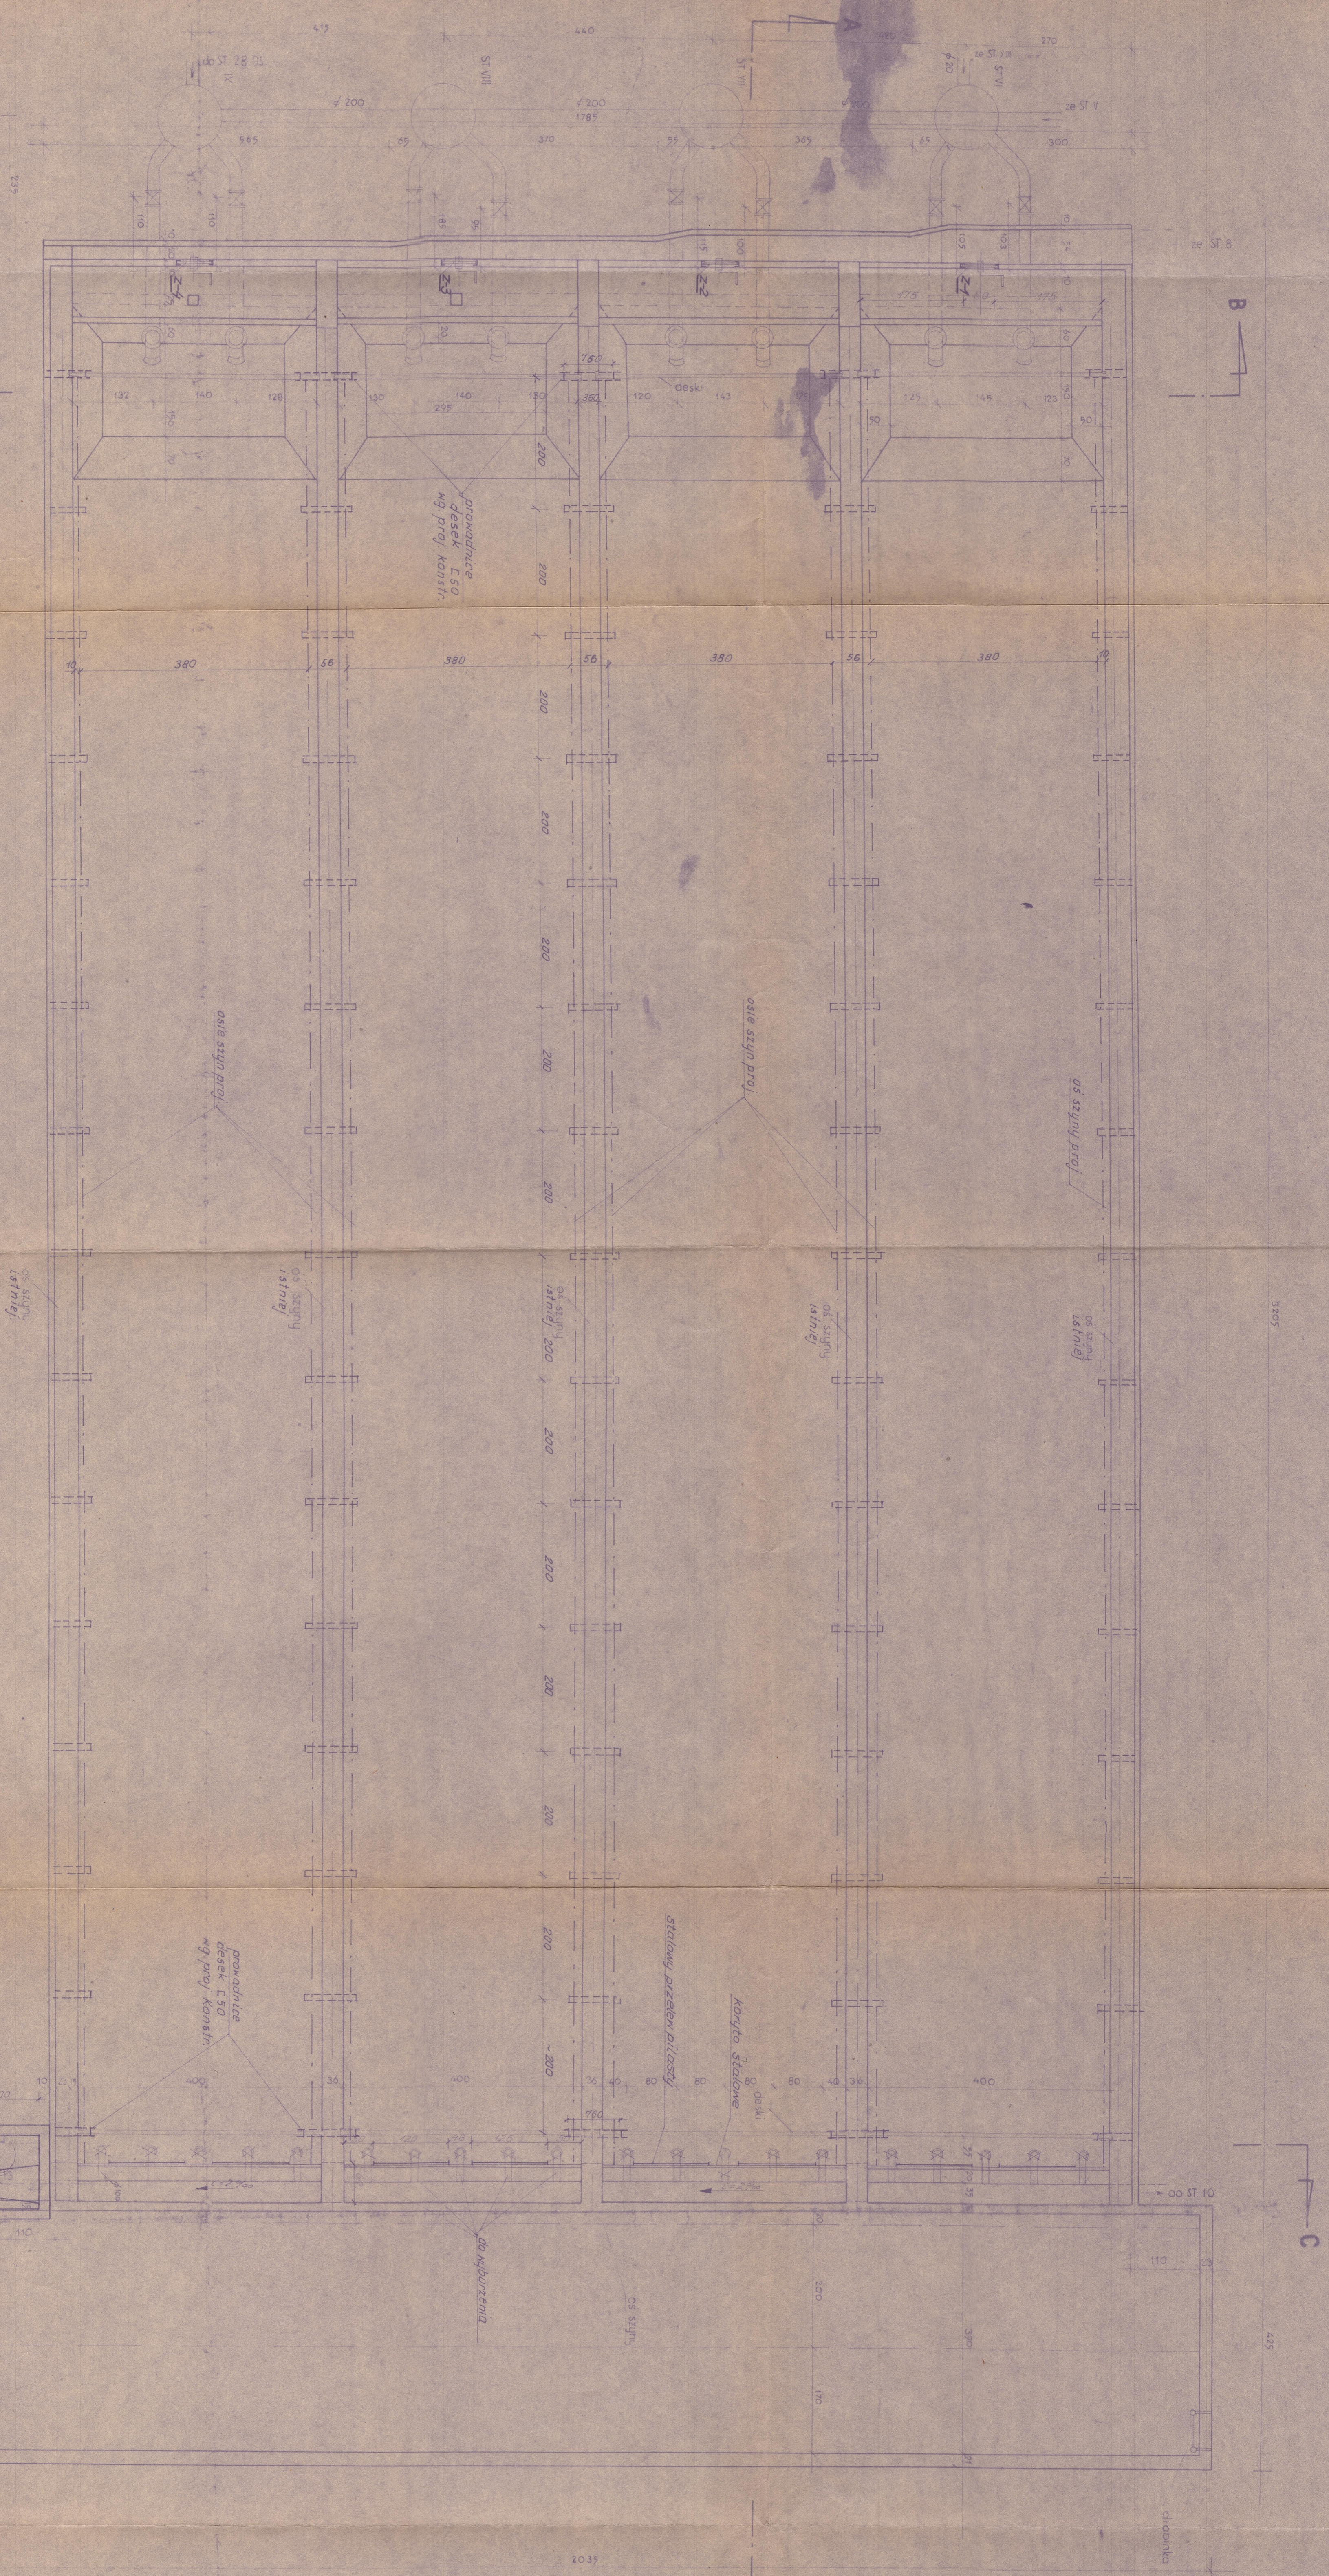

PRZEKROJ A-A

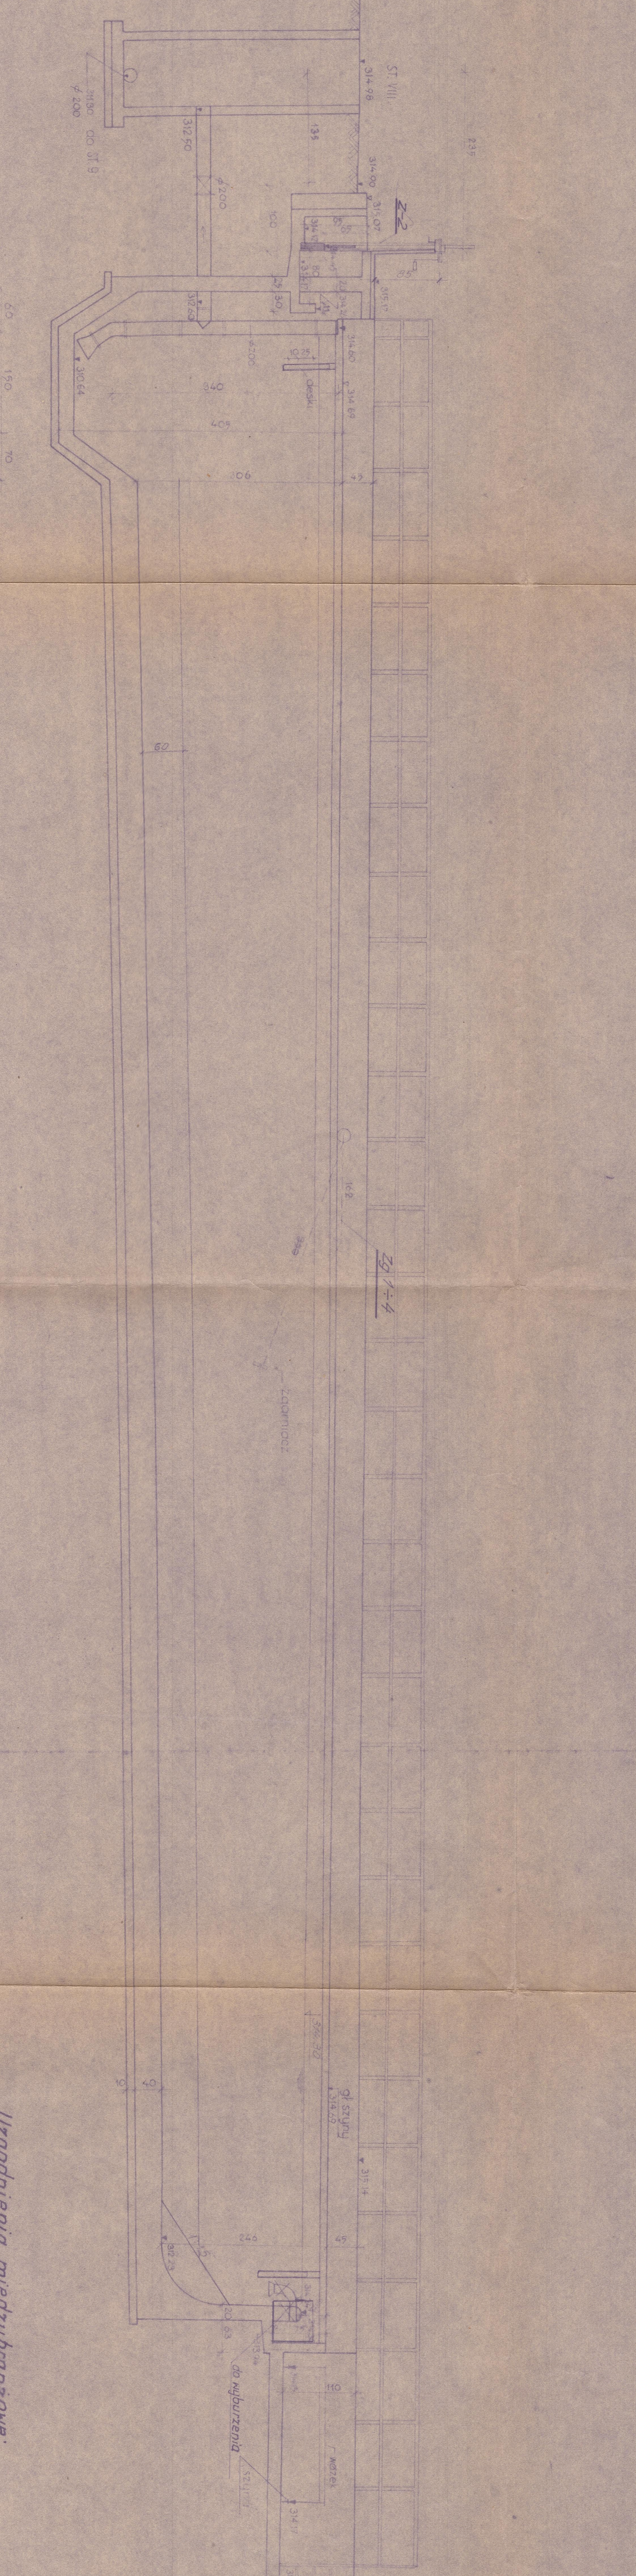

Zg 1-4
Zg 1-4
Zg 1-4

Ulegodzenia międzybranżowe:
Konsultant - Inż. R. Korfus
IH mgr inż. J. Dziwonski
Kosztorys E. Repek

Projekt techniczny		Rozbudowa gazoszczelnego węzła dla m. Andrychowa	
75	1:50	arkusz	4
75-5	4/13	Oszczędliki przemyślne - adaptacja	
Rzut i przekrój A-A		2	
B.P. Kozłowski		Inż. R. Korfus	
B.K.		Inż. J. Dziwonski	
B.K.		E. Repek	
B.K.		Inż. M. Skrzypczak	
B.K.		Inż. M. Magdziłko	
B.K.		Inż. Z. Kradacki	