




Przekrój I-I  
Skala 1:50

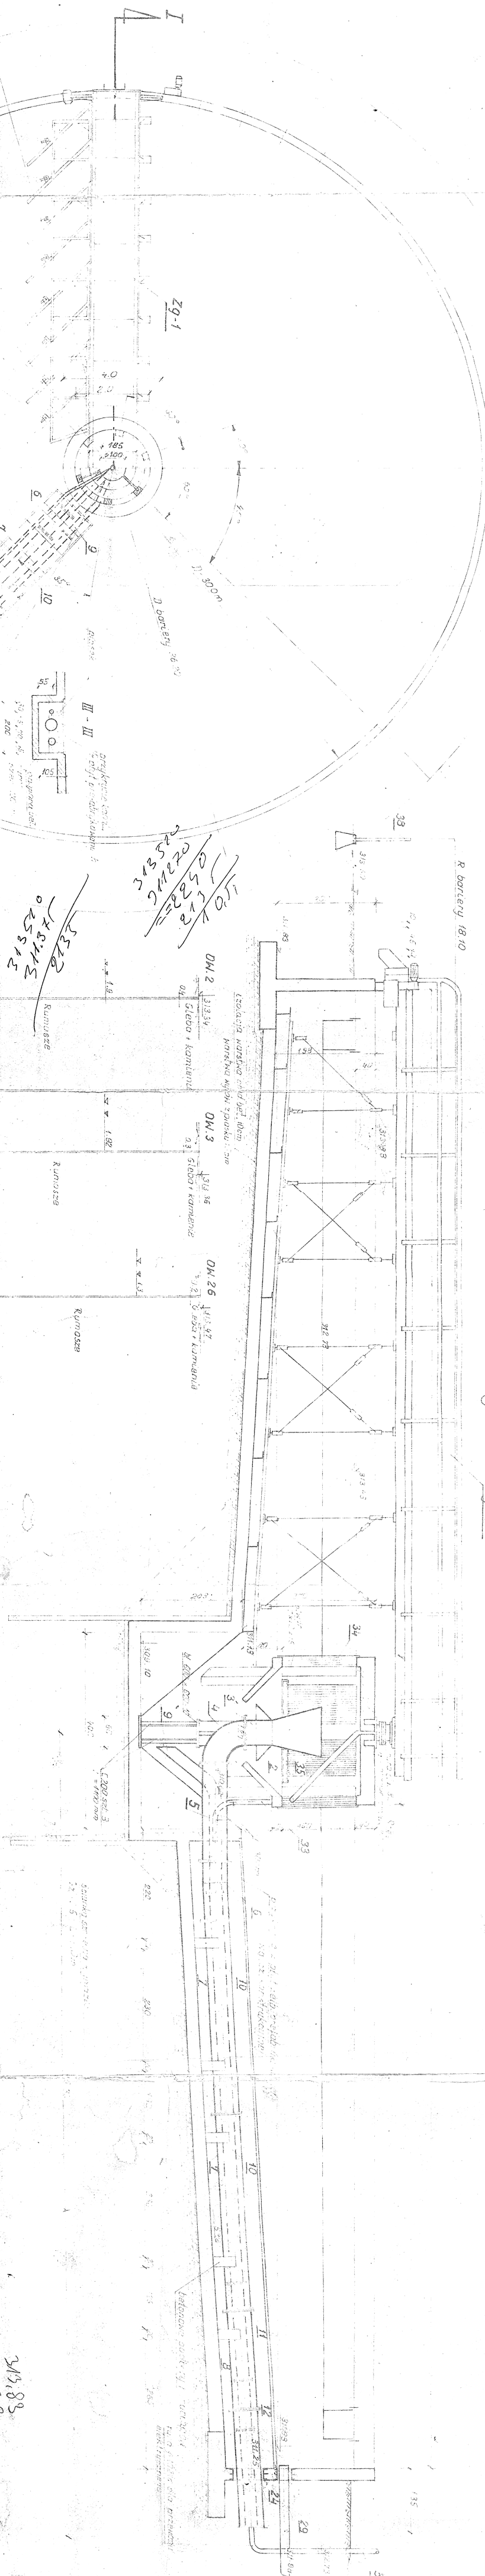


II-II  
Skala 1:50

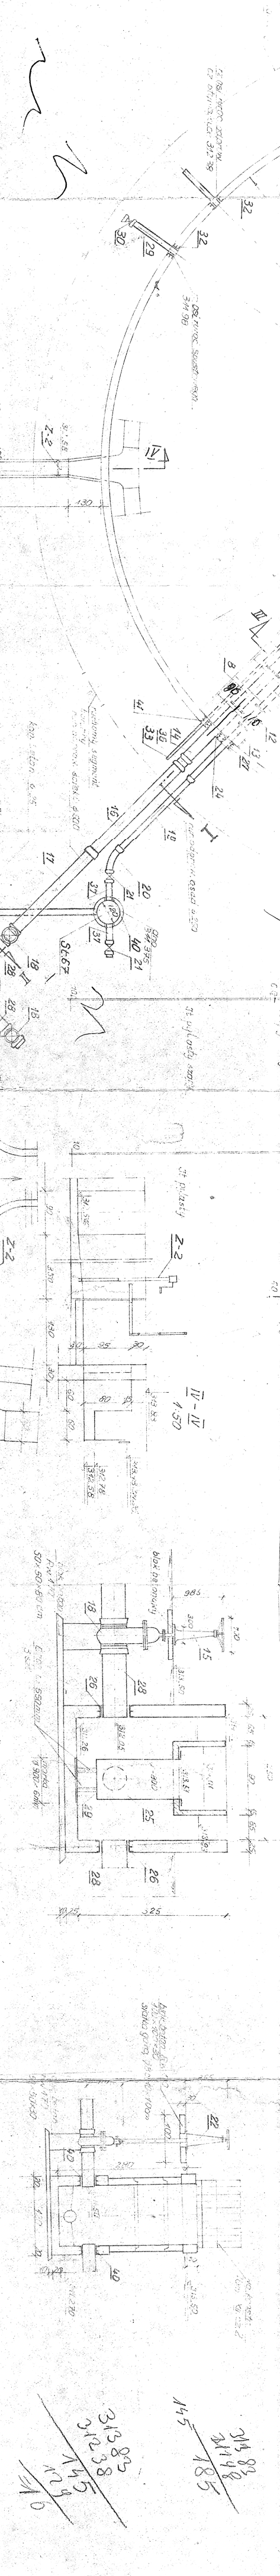

III-III  
Skala 1:50

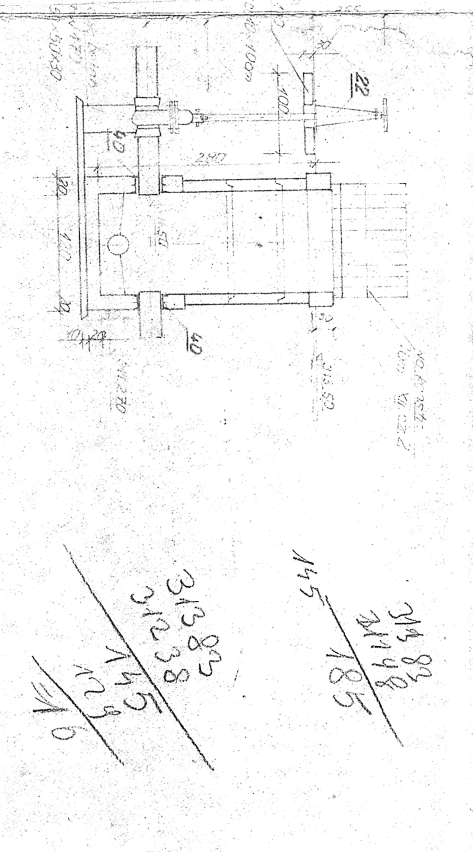

ZESTAWIENIE III-III  
Zg-1, Zg-2, Zg-3  

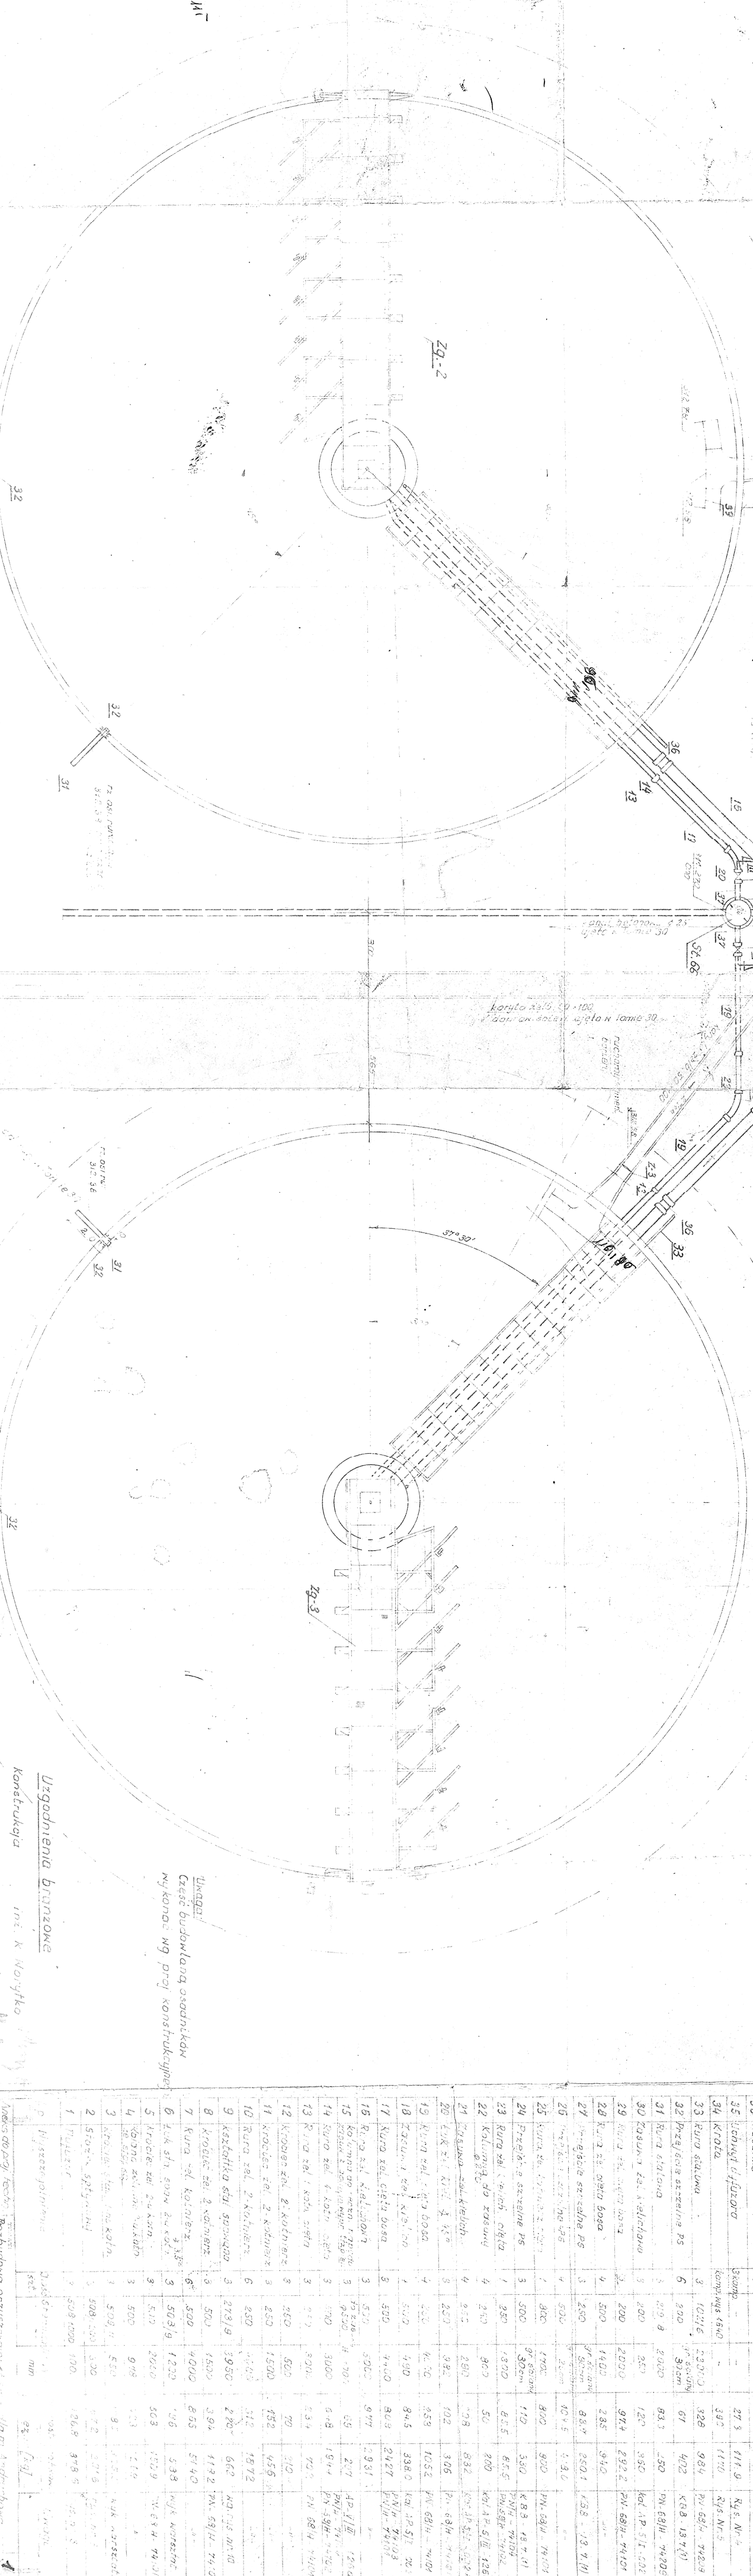





